
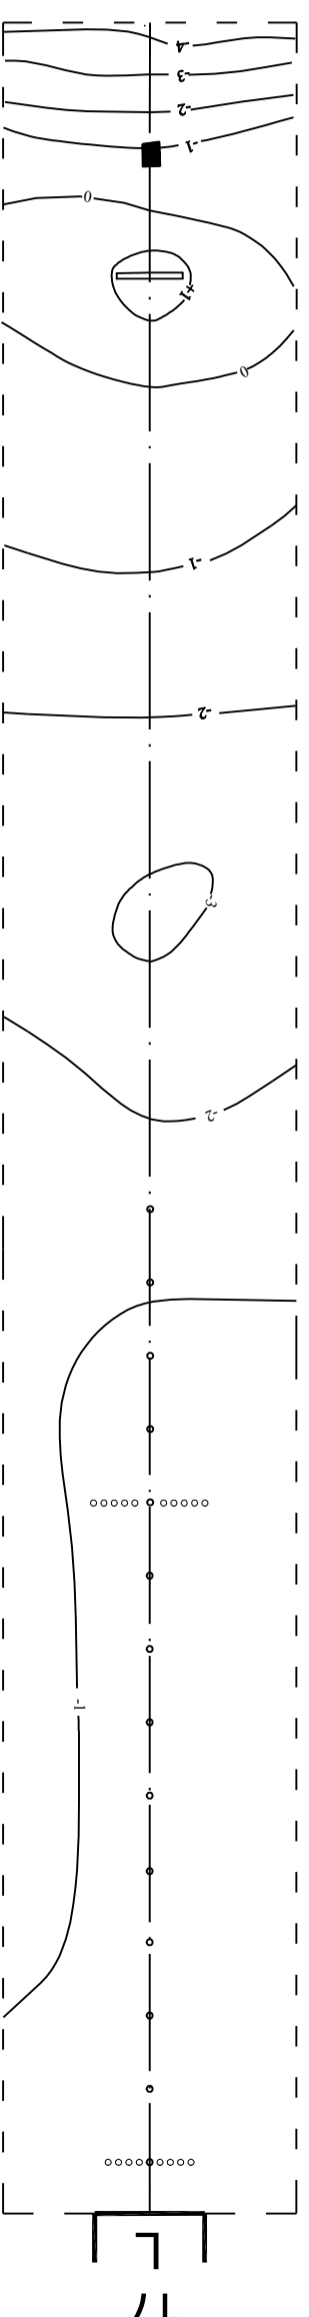
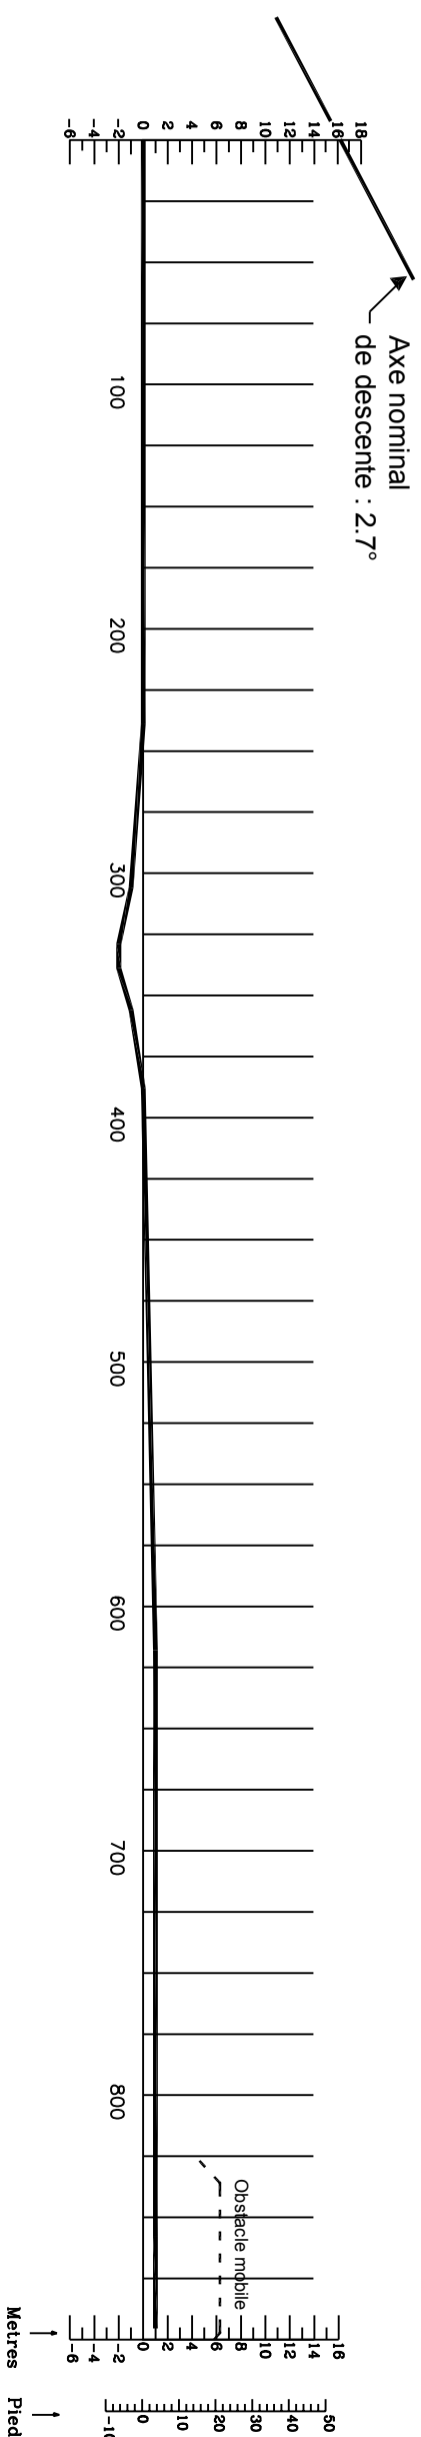


DISTANCES ET HAUTEURS EN METRES

CASABLANCA/Mohammed V  
RWY 35R / 17L

CARTE TOPOGRAPHIQUE POUR APPROCHE DE PRECISION  
- OACI -

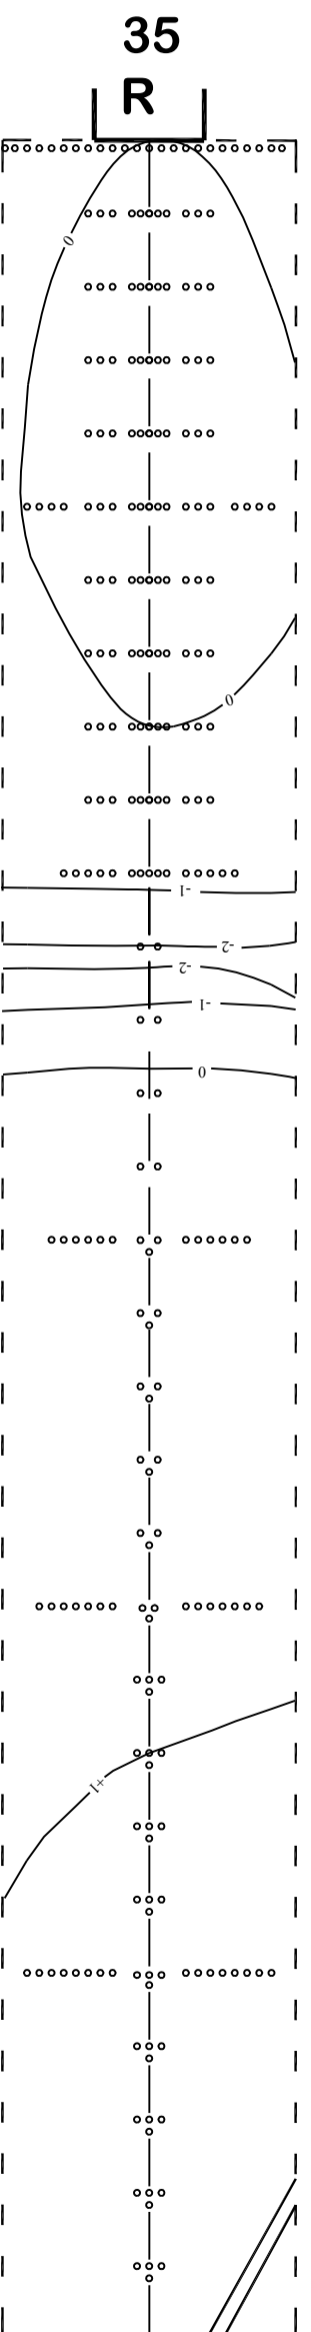

LEGENDE	
BATIMENT ET CONSTRUCTION IMPORTANTE	
ROUTE	
COURBE DE NIVEAU	
AXE PISTE	
FEUX D'APPROCHE	
PROFIL DE L'AXE	
ANTENNE LOCALIZER	

ECHELLE HORIZONTALE : 1/2500  
ECHELLE VERTICALE : 1/500  
LES COURBES DE NIVEAU ET LES HAUTEURS  
SONT RAPPORTEES A L'ALTITUDE DU SEUIL  
DE LA PISTE

REGISTRE D'AMENDEMENT		
N°	DATE	PAR