

## ROYAUME DU MAROC

MINISTÈRE DE L'ÉQUIPEMENT ET DU TRANSPORT  
ADMINISTRATION DE L'AIR  
DIRECTION DE L'AÉRONAUTIQUE CIVILE  
**SERVICE D'INFORMATION AÉRONAUTIQUE**  
B.P 21 AÉROPORT CASABLANCA MOHAMMED 5  
NOUASSEUR

TEL : +212.(0)22.53.90.12  
FAX : +212.(0)22.53.91.23  
SFA : GMMMYNYX  
Web : [www.sia-aviation.gov.ma](http://www.sia-aviation.gov.ma)  
E-Mail : [sia-maroc@onda.ma](mailto:sia-maroc@onda.ma)

**AIP SUP**

**N°06**

20 APR 2008

## SUPPLÉMENT D'AIP

**LIEU: Aéroport de RABAT/SALÉ (GMME)**

**OBJET: Travaux de construction du nouveau Terminal / *Building Works of the new Terminal***

<ul style="list-style-type: none"><li>- La zone de travaux est illustrée dans l'annexe ci-jointe au présent AIP/SUP.</li><li>- Toute modification de ce supplément sera annoncée par NOTAM.</li><li>- Horaires des travaux seront communiqués par NOTAM.</li><li>- Présence ouvriers et engins.</li><li>- Prudence recommandée.</li><li>- Suivre instructions ATC.</li><li>- les postes de stationnement n° 1, 2 et 3 sont fermés</li></ul>	<ul style="list-style-type: none"><li>- <i>The working area is illustrated in the appendix attached to the present AIP/SUP.</i></li><li>- <i>Any modification of this supplement will be announced by NOTAM.</i></li><li>- <i>Works Schedule will be communicated by NOTAM.</i></li><li>- <i>Presence of workmen and engines.</i></li><li>- <i>Caution recommended.</i></li><li>- <i>Follow ATC instructions.</i></li><li>- <i>PRKG stands n° 1, 2 and 3 are closed</i></li></ul>
---	---

**Présence d'obstacles suivants / *Presence of obstacles :***

Grue / Crane N°	Coordonnées / coordinates	Hauteur / height	Longueur de la flèche / Length of the boom	Balisage / Beaconing
1	34°02'10,50" N 006°44'55,14" W	45m	40m	Jour et nuit / Day and night
2	34°02'10,50" N 006°44'53,16" W	30m		
3	34°02'11,88" N 006°44'50,16" W	45m		


▪ Une grue mobile sera utilisée lors des travaux d'une hauteur de 24m et d'une flèche de 28m /  
*A crane will be used during works with a height of 24m and a boom of 28m.*

▪ La zone d'évolution de la grue mobile est définie dans l'annexe ci-jointe /  
*The evolution area of the mobile crane is defined in the attached annex.*

**Ce SUP/AIP comporte une page + une annexe**

*This AIP/SUP contains 1 page + 1 annex*

# ANNEXE AIP SUP N°06/08

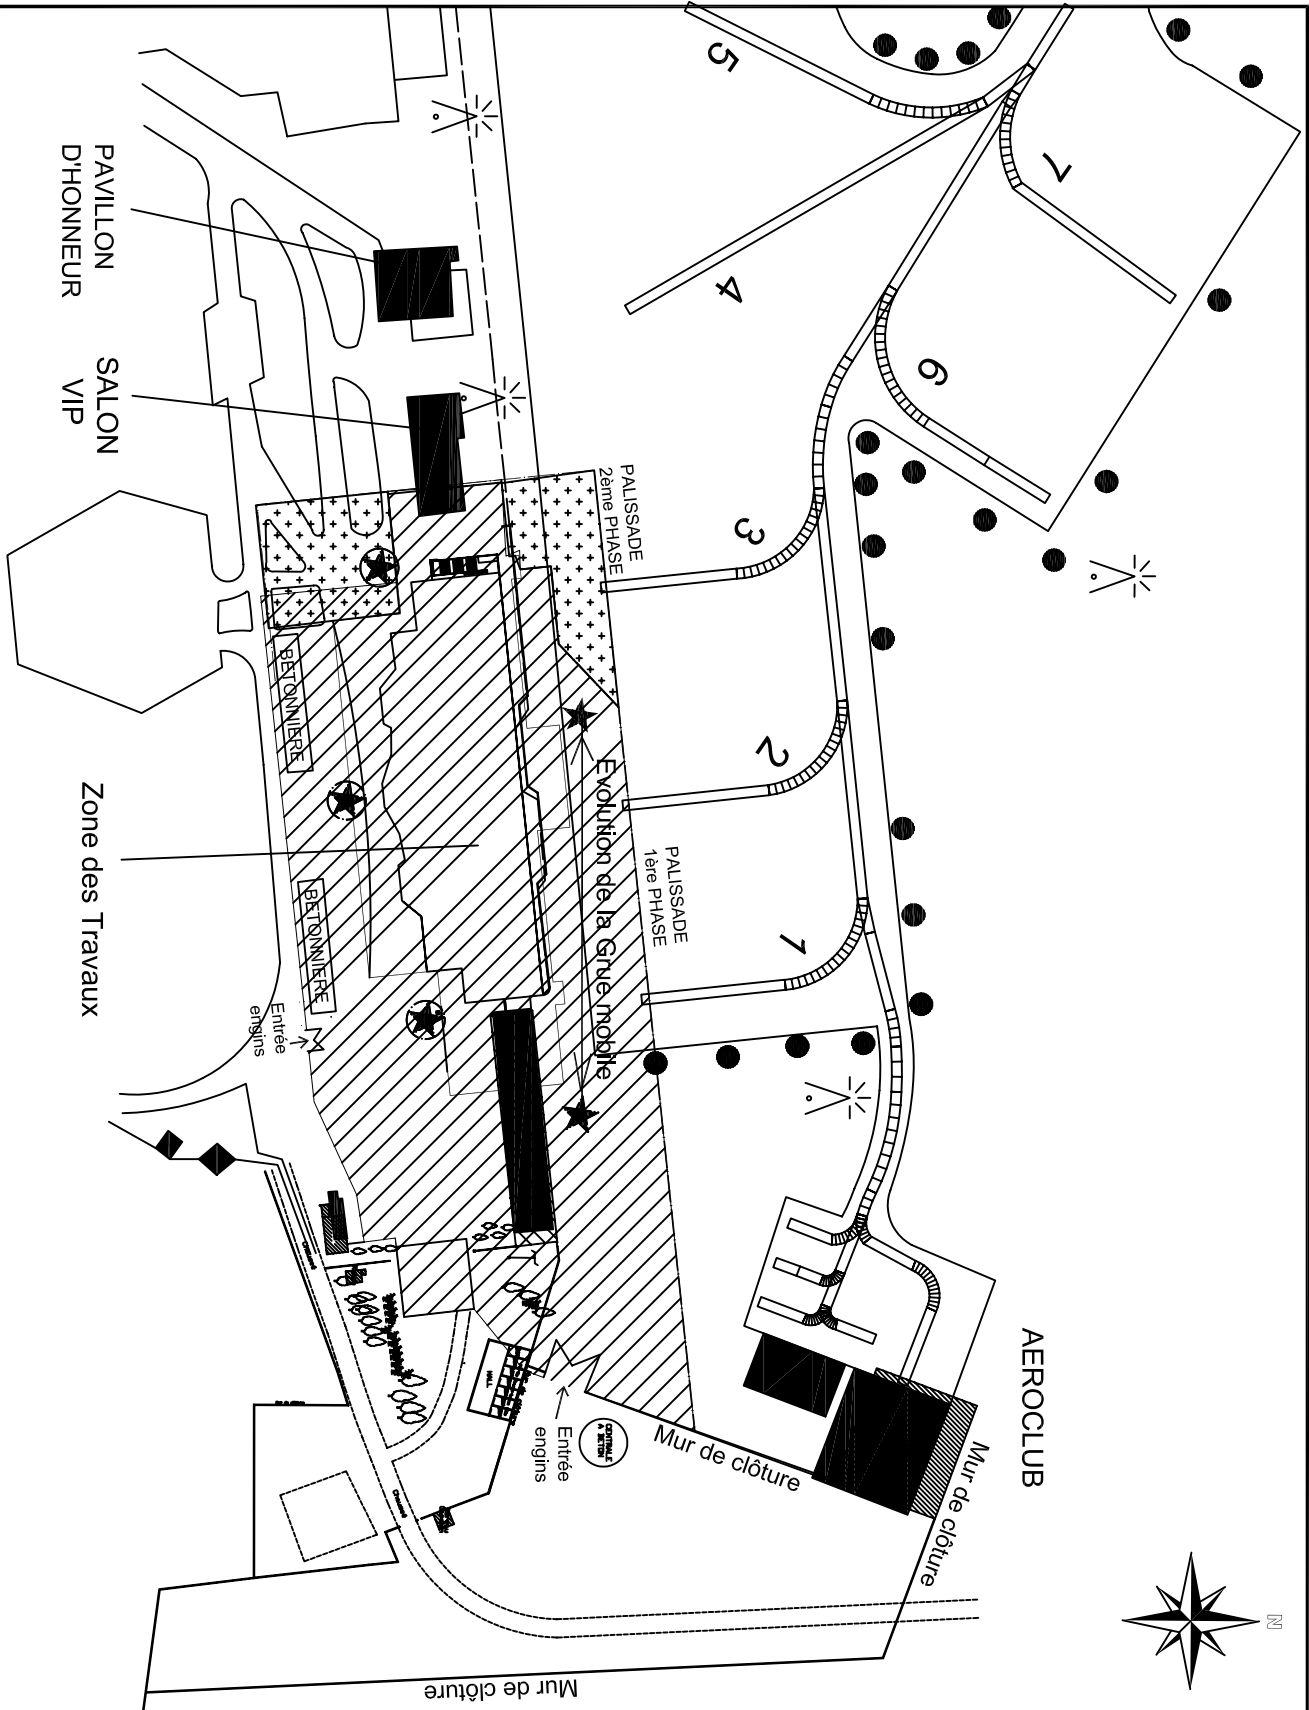


## LEGENDE




GRUE



GRUE MOBILE

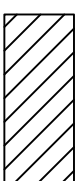

1ère PHASE

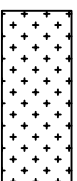

2ème PHASE

**Postes 1-2-3 sont fermés  
cause travaux**